


DIMENSION : 7000 X 4000 X 2400 (hors tout 2700)
Pergola Bioclimatique motorisée
RAL structure 7016 texturé et Lame RAL 9016 blanc
Et store motorisée Teintes Toile 2020 (Mermet)

PLAN DE MASSE

CDE CAILLEUX

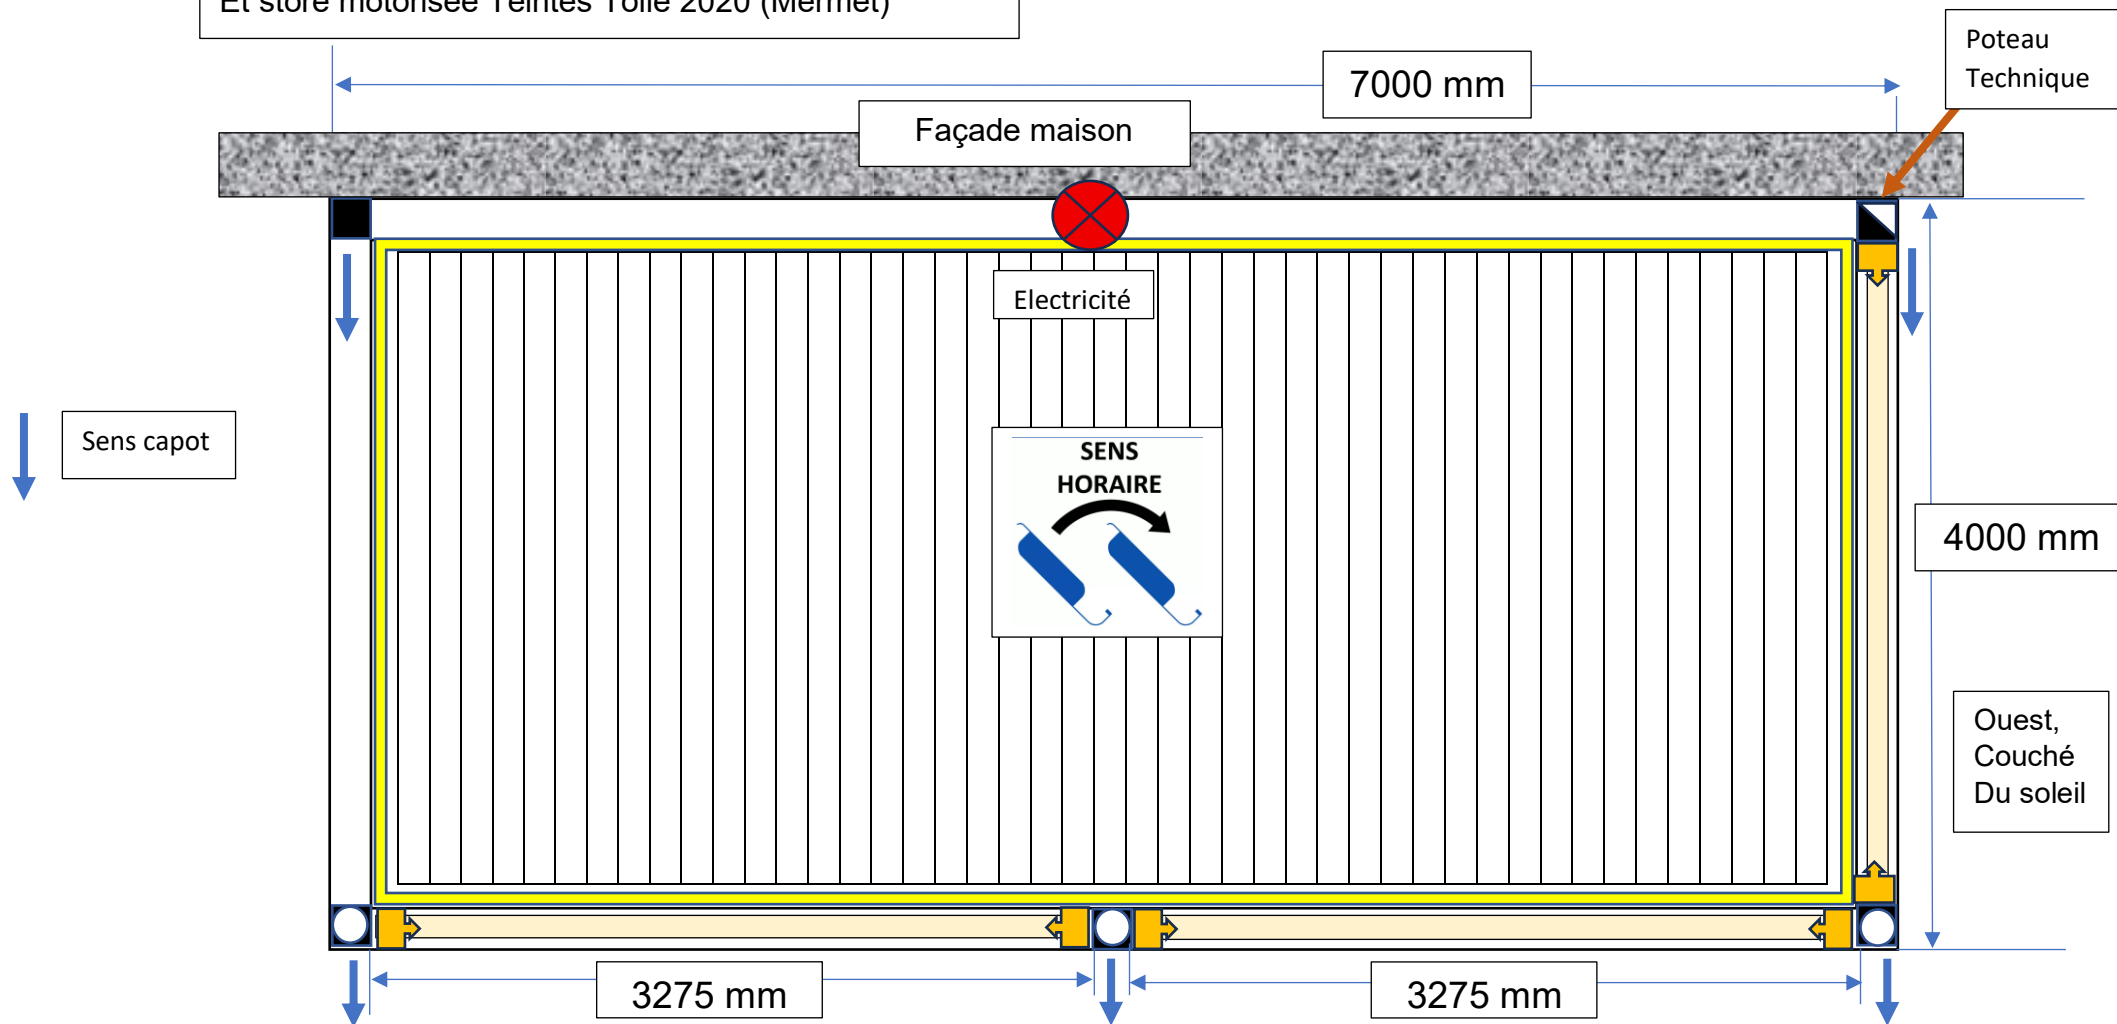

Pour Rappel
Le soleil se lève à l'est et se couche à l'ouest

Le sens d'orientation est défini en regardant l'ouvrage
depuis l'extérieur.

-  POTEAUX THECNIQUE + POTEAU EVACUATION = 150X150 mm
-  STREAP LED
-  Store screen
-  Coulisses coffre Store